


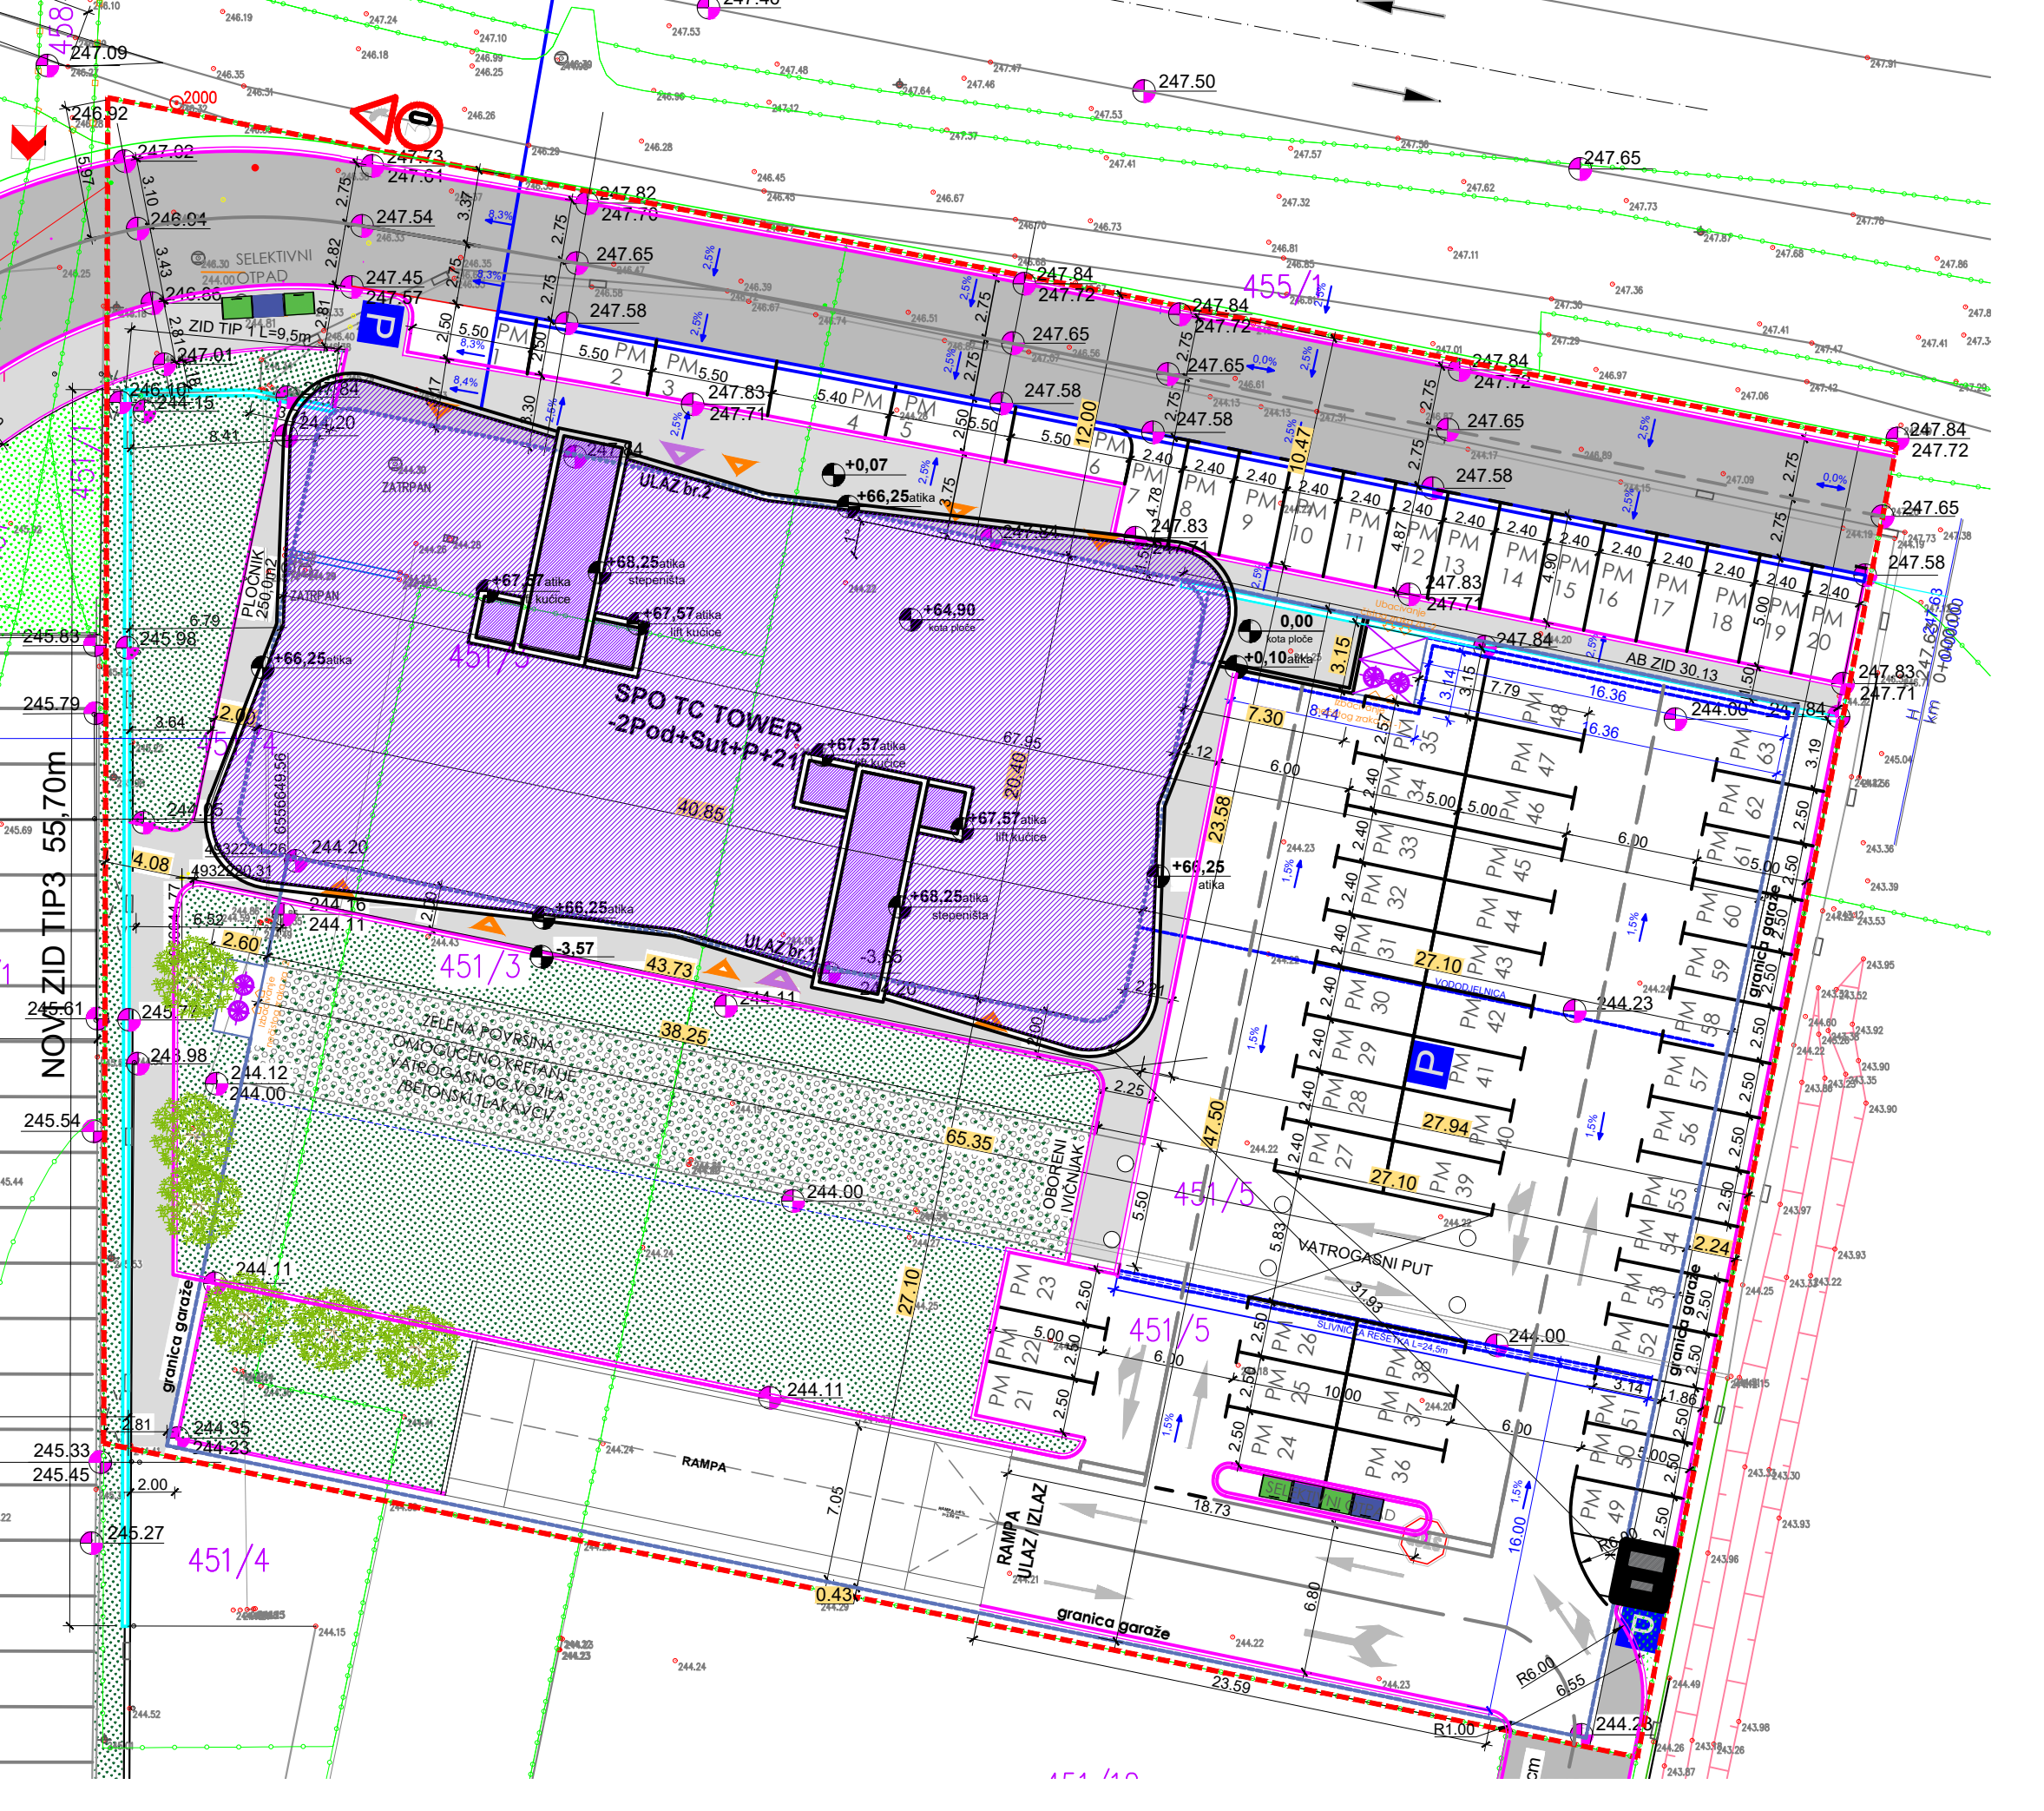

NOVI ZID TIP3 55,70m

SELEKTIVNI
OTPAD
ZID TIP
L=9,5m

SPO TC TOWER
-2Pod+Sut+P+21

ZELENA POVRŠINA
OMOGUĆENO KRETAŃJE
VATROGASNOG VOZIKA
BETONSKI PAKAVCI

VATROGASNI PUT

SLIVNICA REŠETKA L=24,5m

RAMPA
ULAZ/IZLAZ

granica garaže